


設置位置図

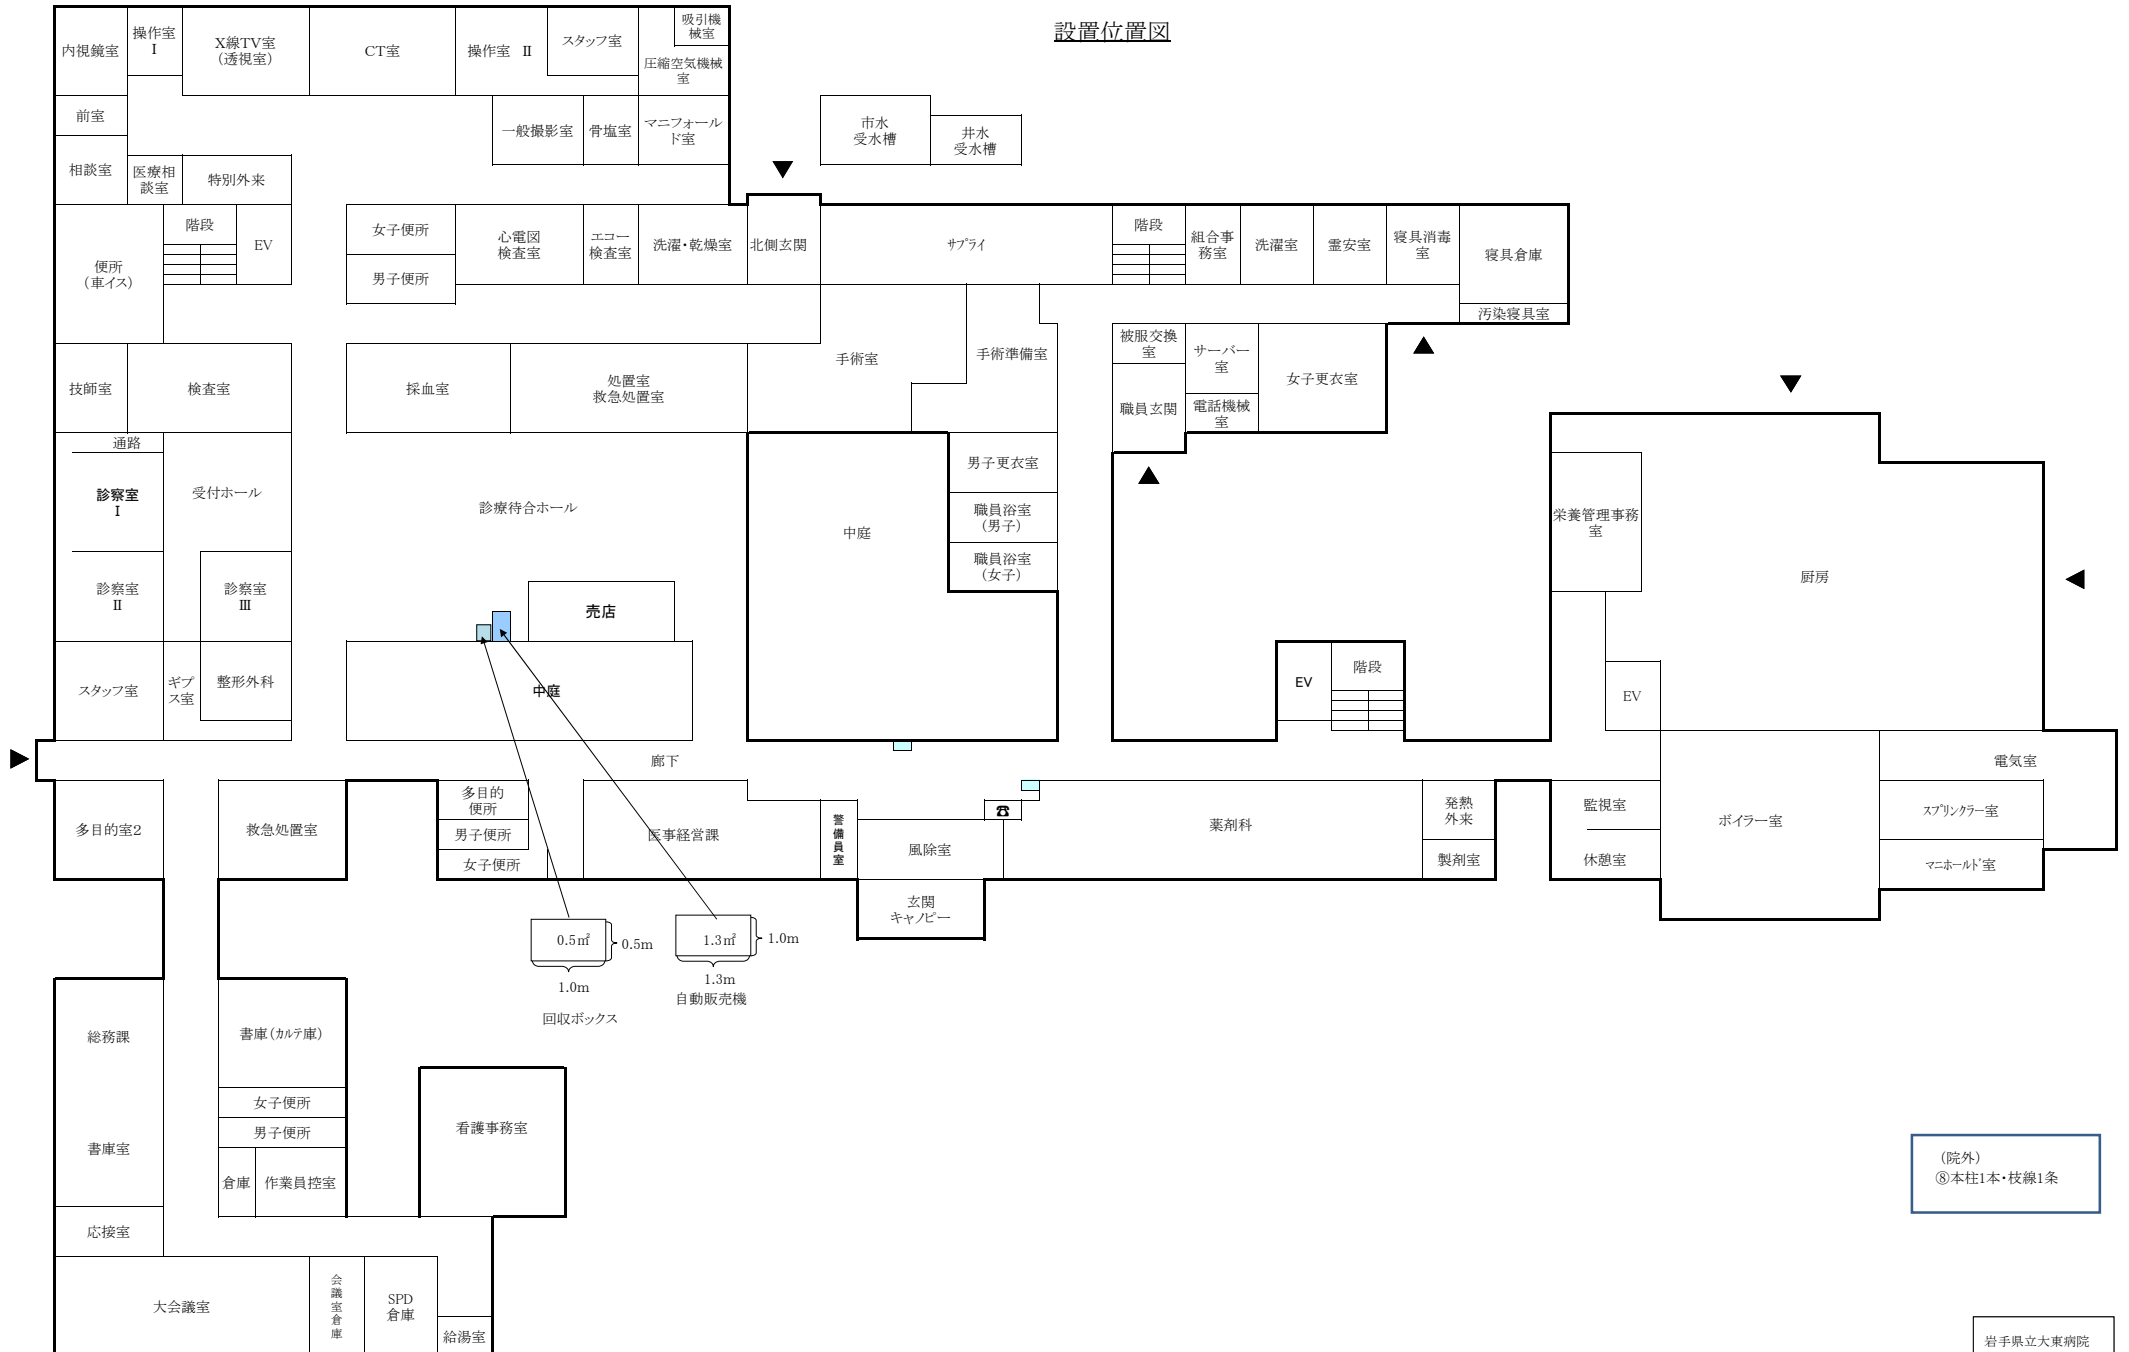

⑧本柱1本・枝線1条

岩手県立大東病院
1階平面図